"*TONALITY®*"-Ziegelfassade
Aushängesicherung per
Endfeder mit Clips [*dwg 856*]
für System ADS

ZNr. ADS 100-35

M. 1:2 bei A3

Vertikalschnitt
einer vertikal ausgerichteten Fassade

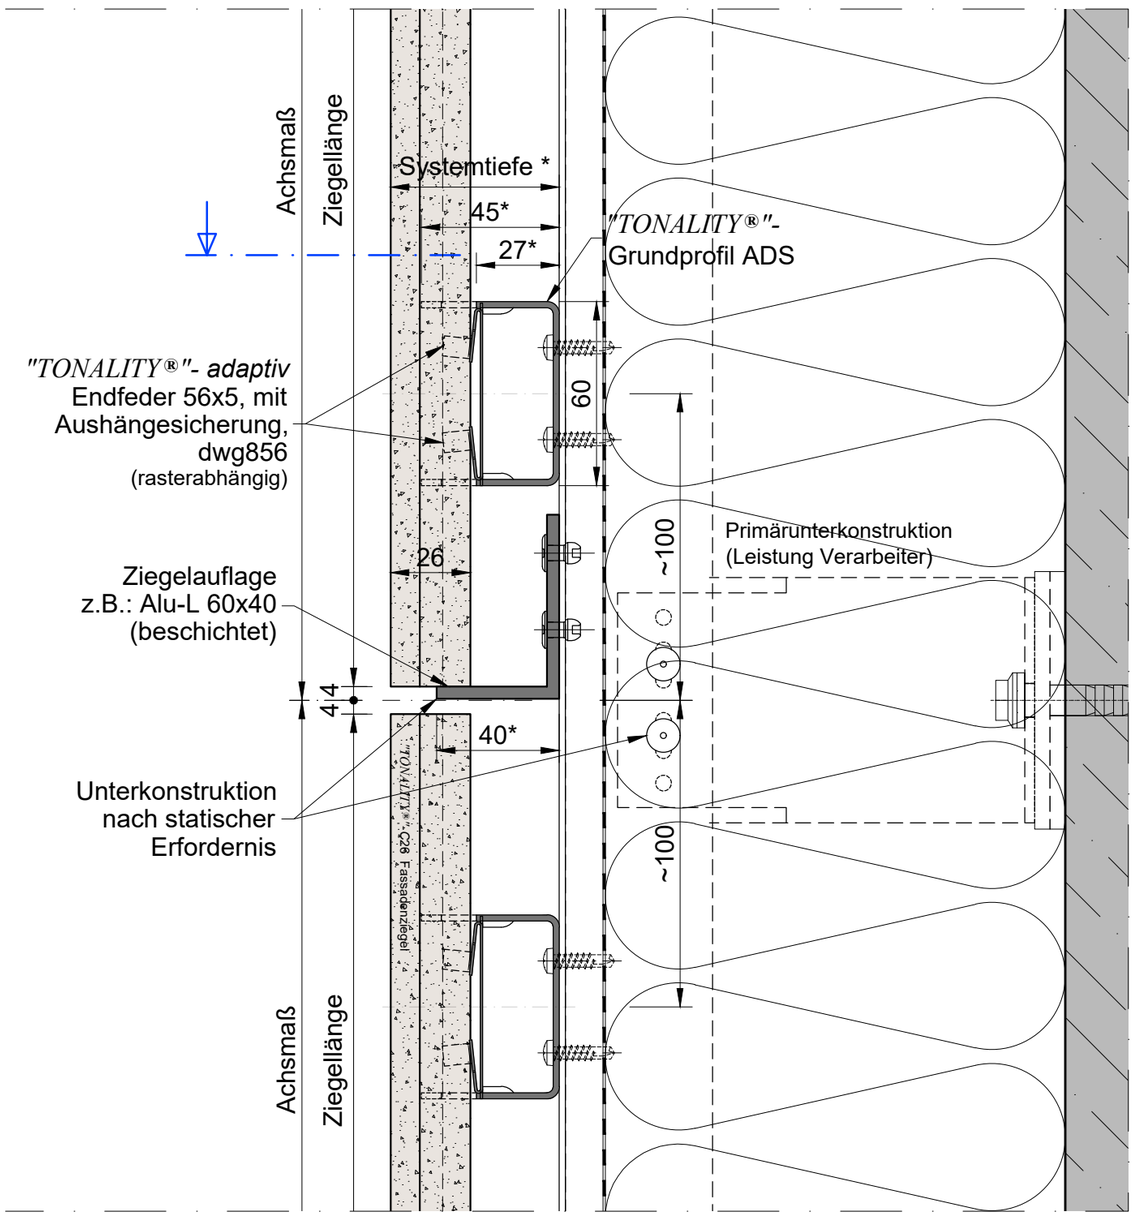

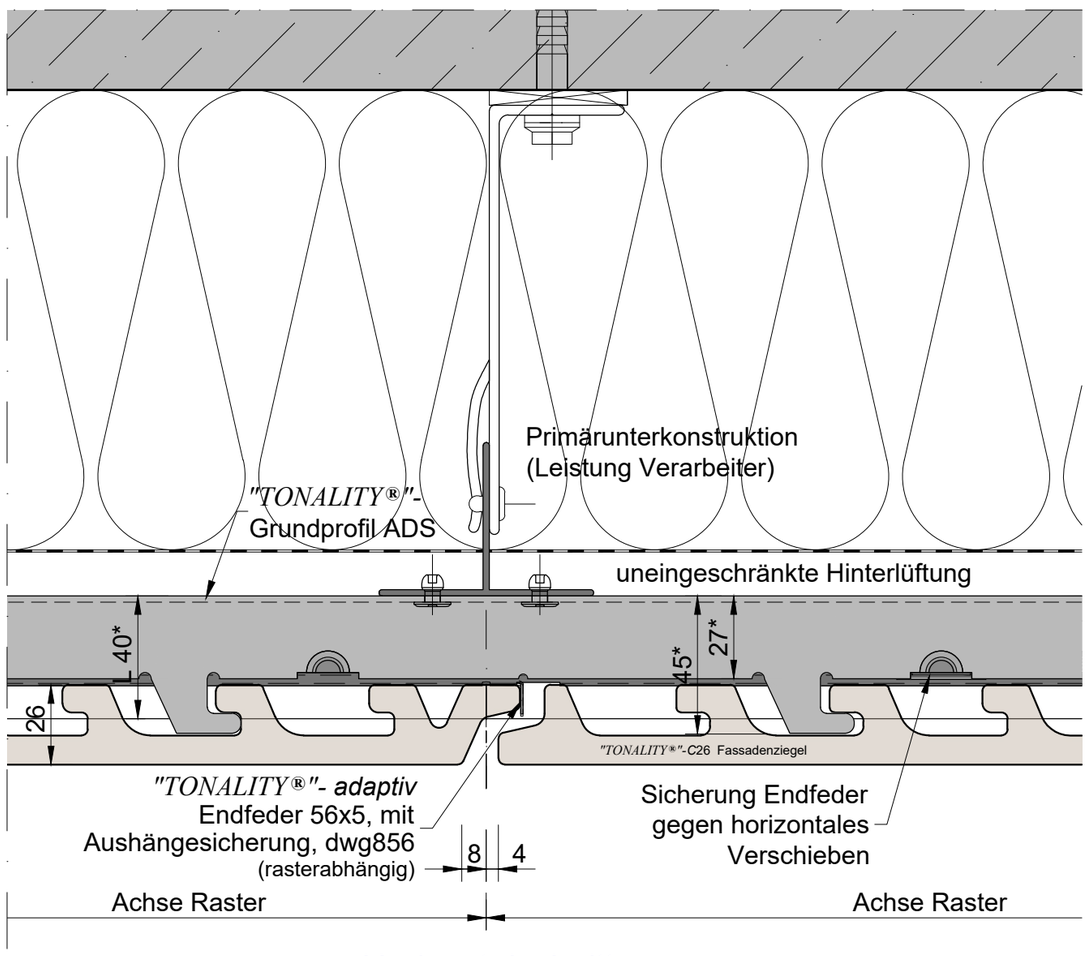

Horizontalschnitt
einer vertikal ausgerichteten Fassade

REGELDETAIL 14

"*TONALITY®*"-Ziegelfassade
Details über
ADS-Unterkonstruktion

ZNr. ADS 100-36

M. 1:1, 1:2 bei A3

"TONALITY®"- ADS-Grundprofil
* 35x60x35, **dwg701** (*17),
* 45x60x45, **dwg702** (*27),
* 55x60x55, **dwg703** (*37)

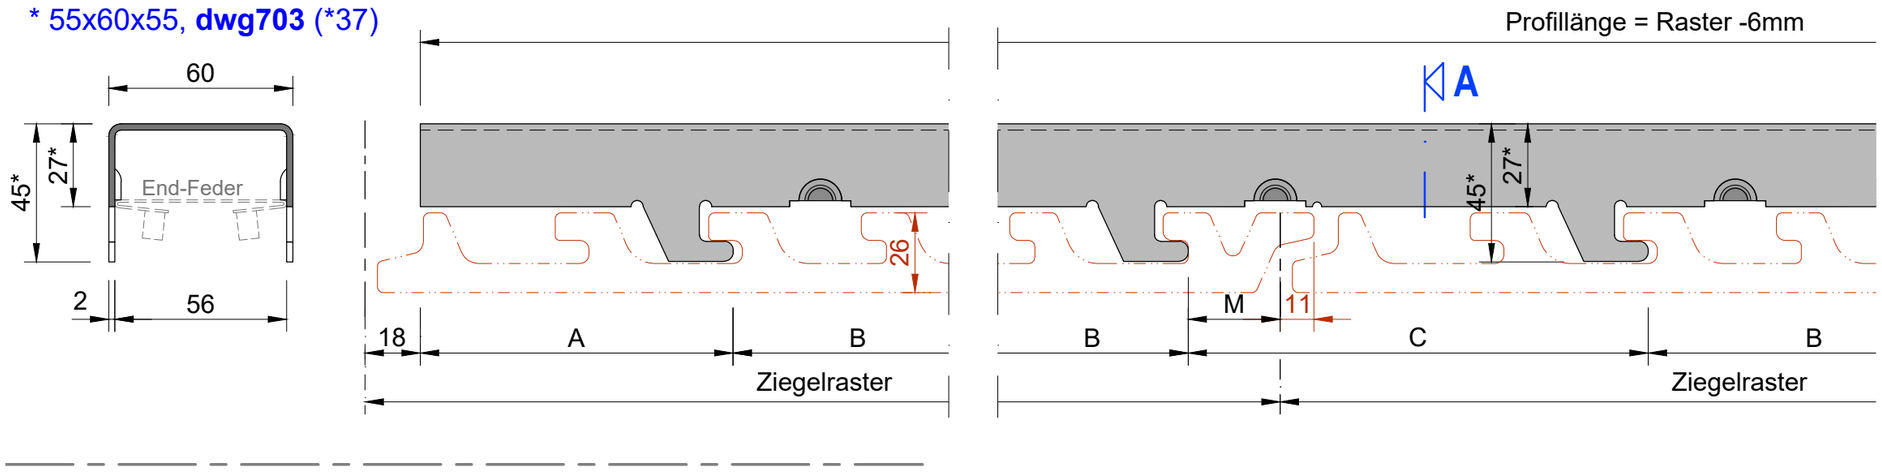

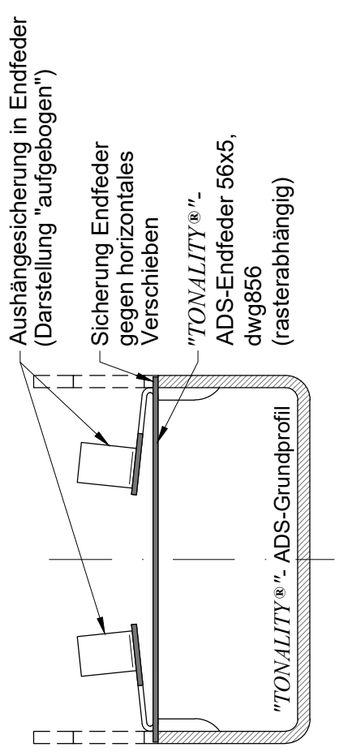

Schnitt A-A
M 1:2
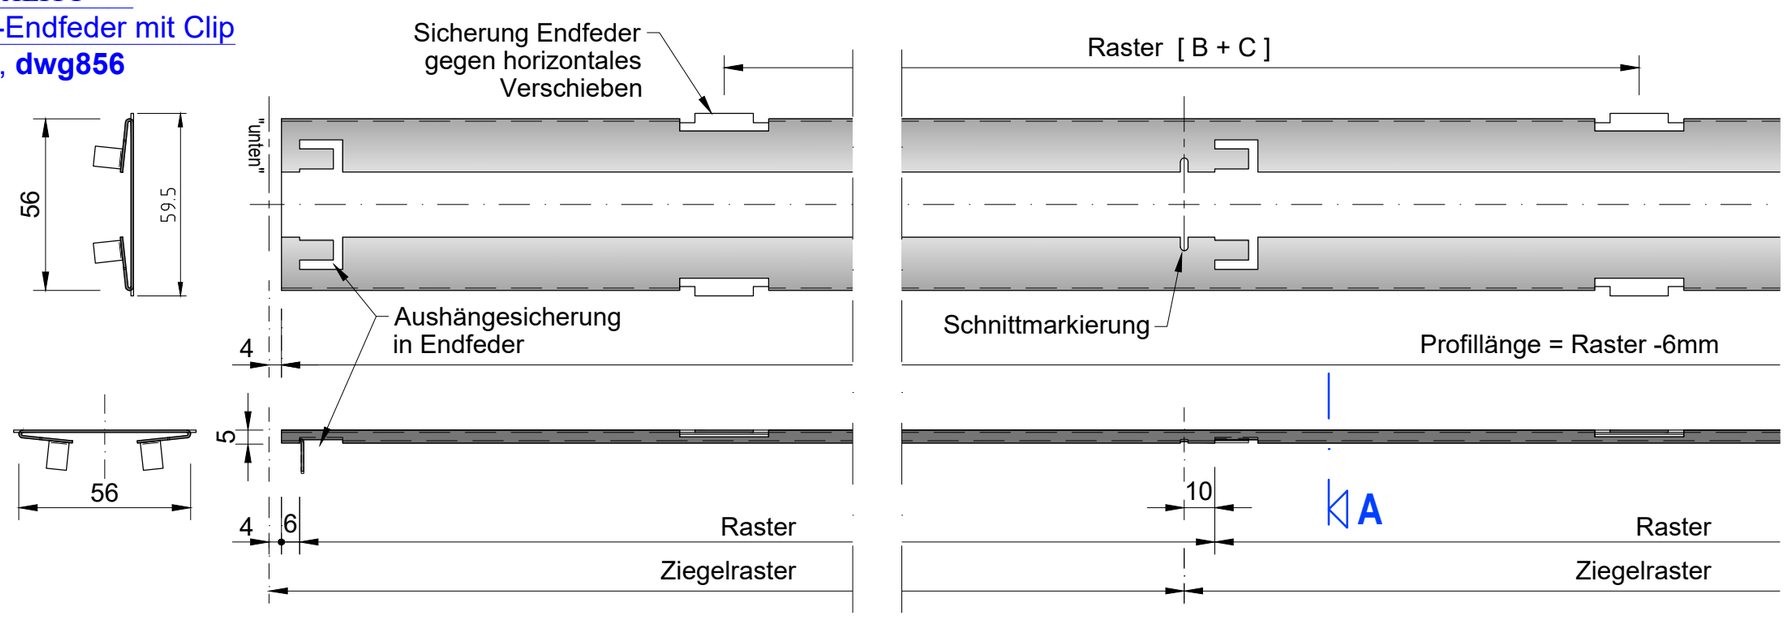
"TONALITY®"-
ADS-Endfeder mit Clip
56x5, **dwg856**