




Profil A

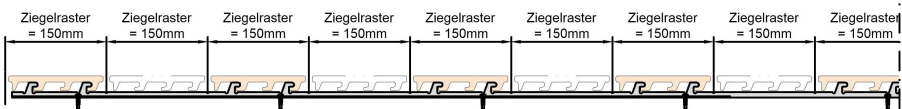

Profil B

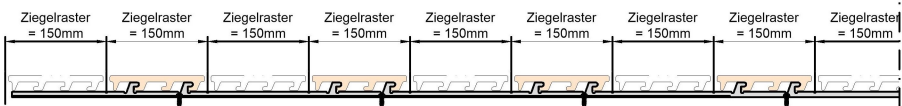

Profil C

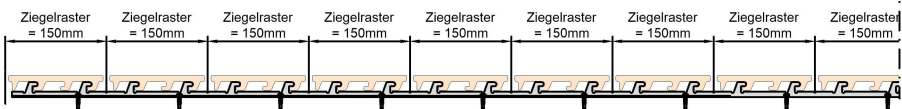

Reihe B



Reihe A






Reihe A



Reihe B



Reihe B

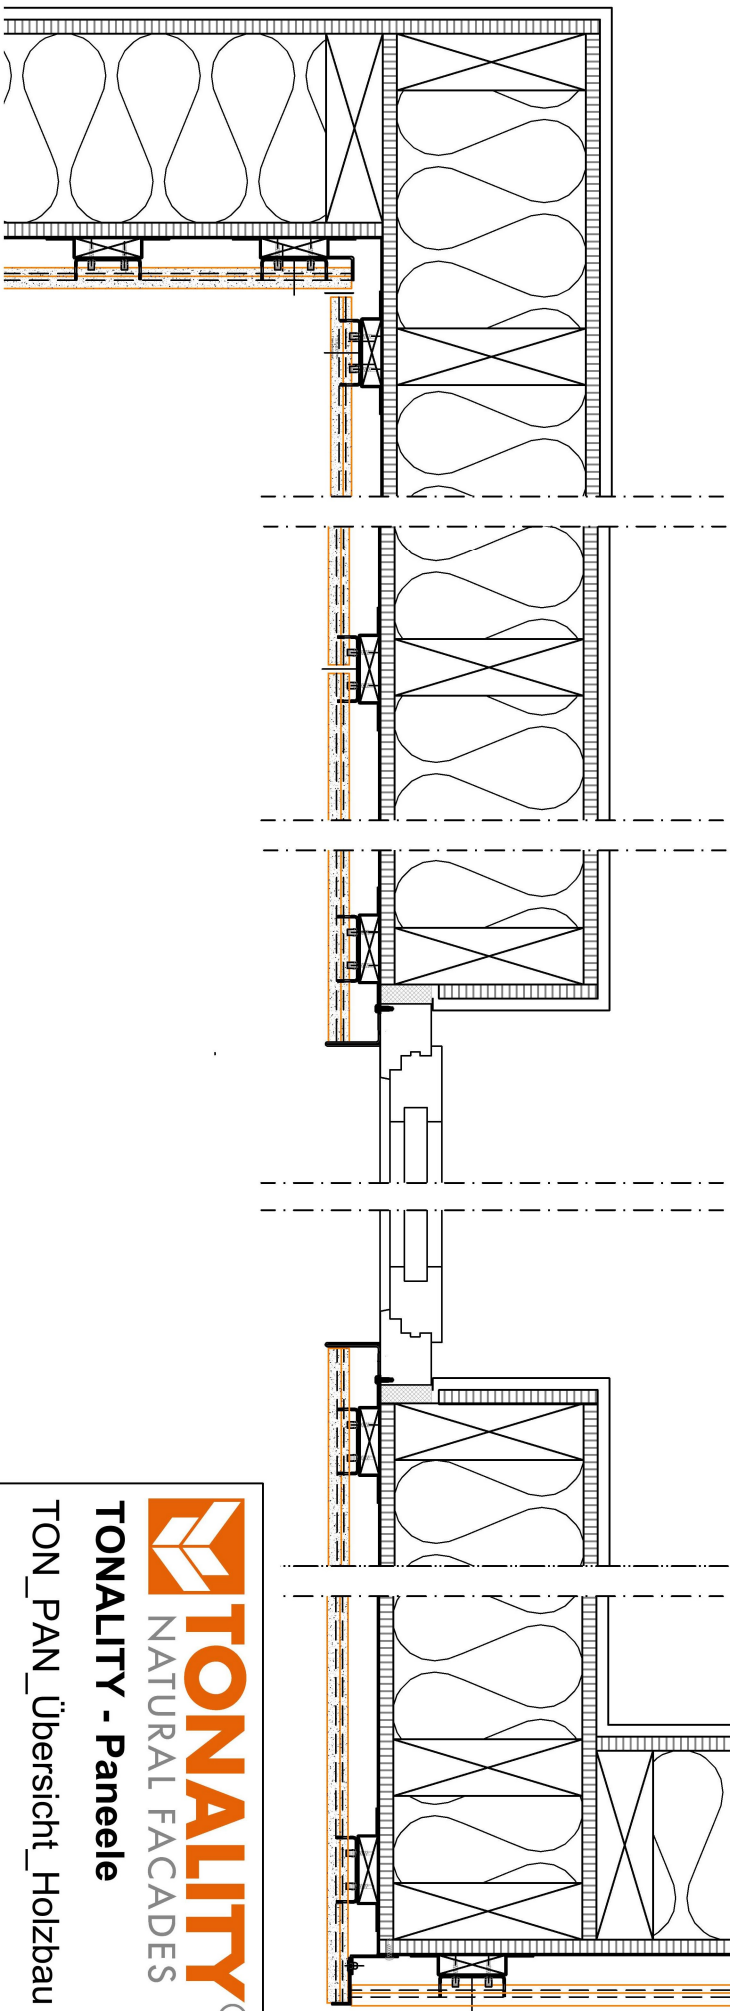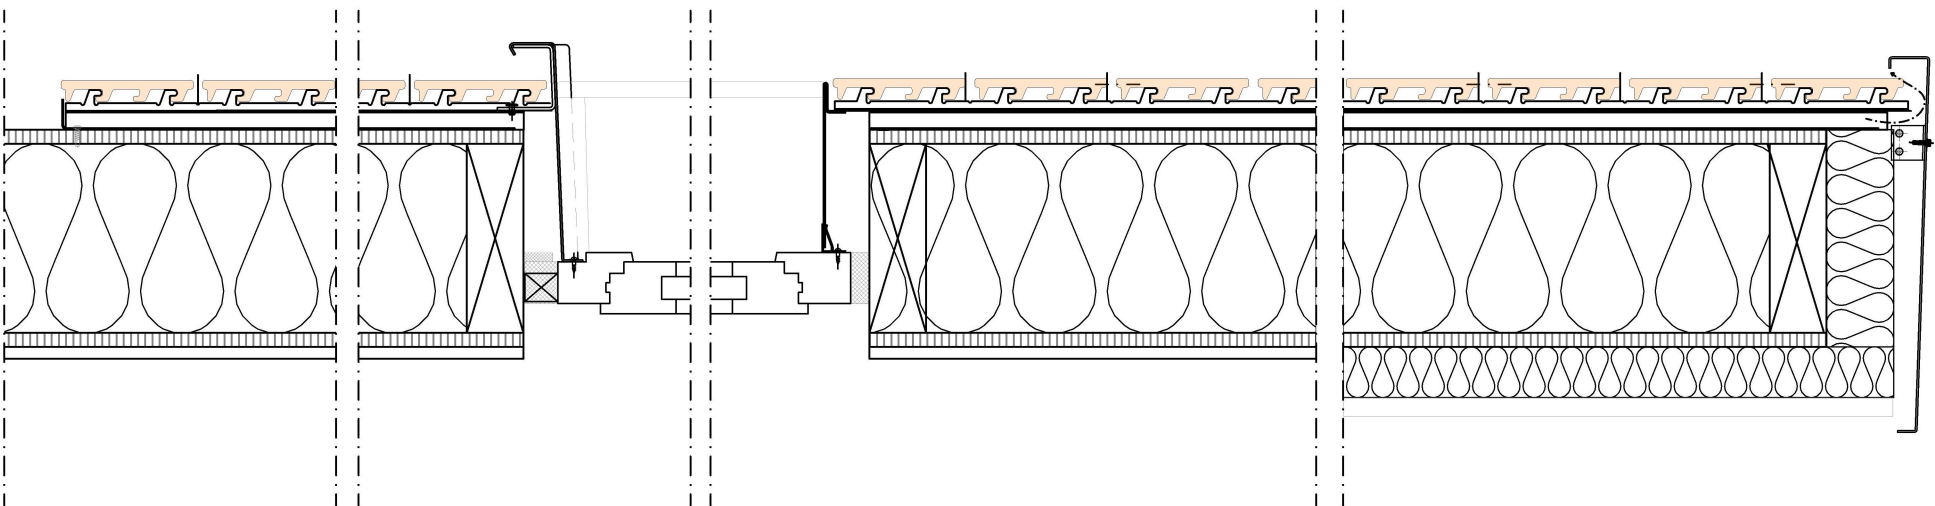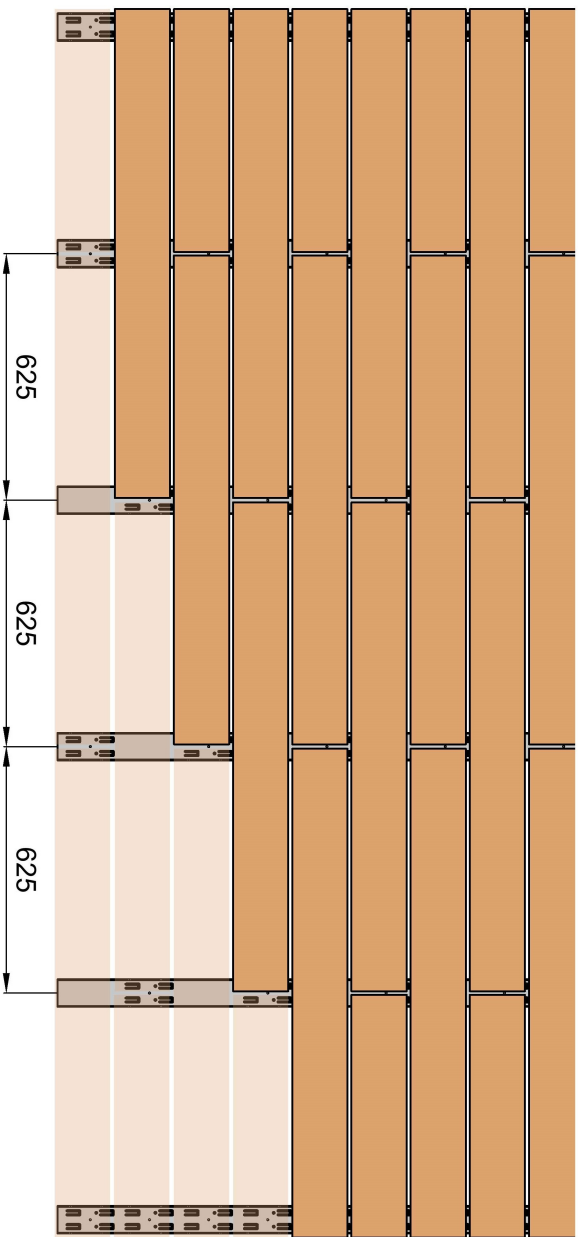

TONALITY - Paneele

TON_PAN_Übersicht_Holzbau

Zg.-Nr.: TON_PAN-OV

Maßstab:

Änderungen vorbehalten, [21.02.2023]