


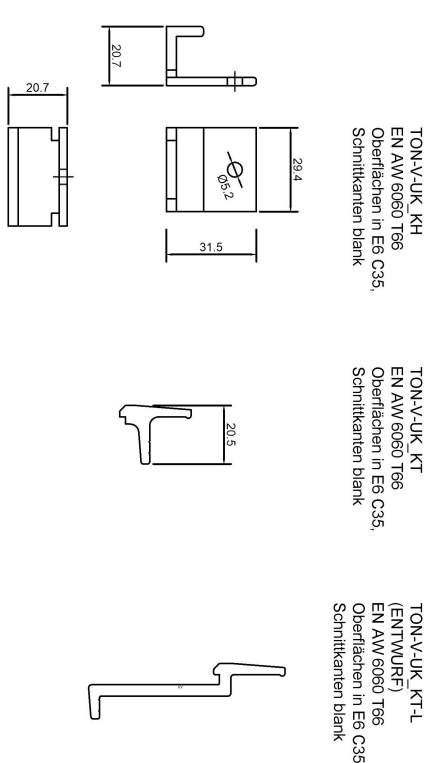
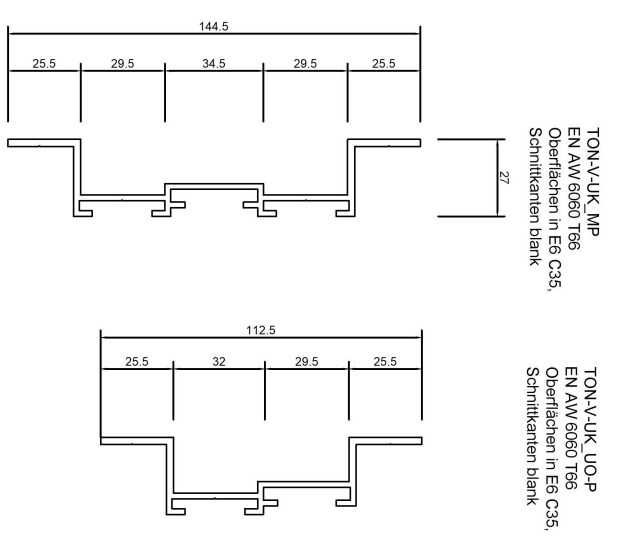
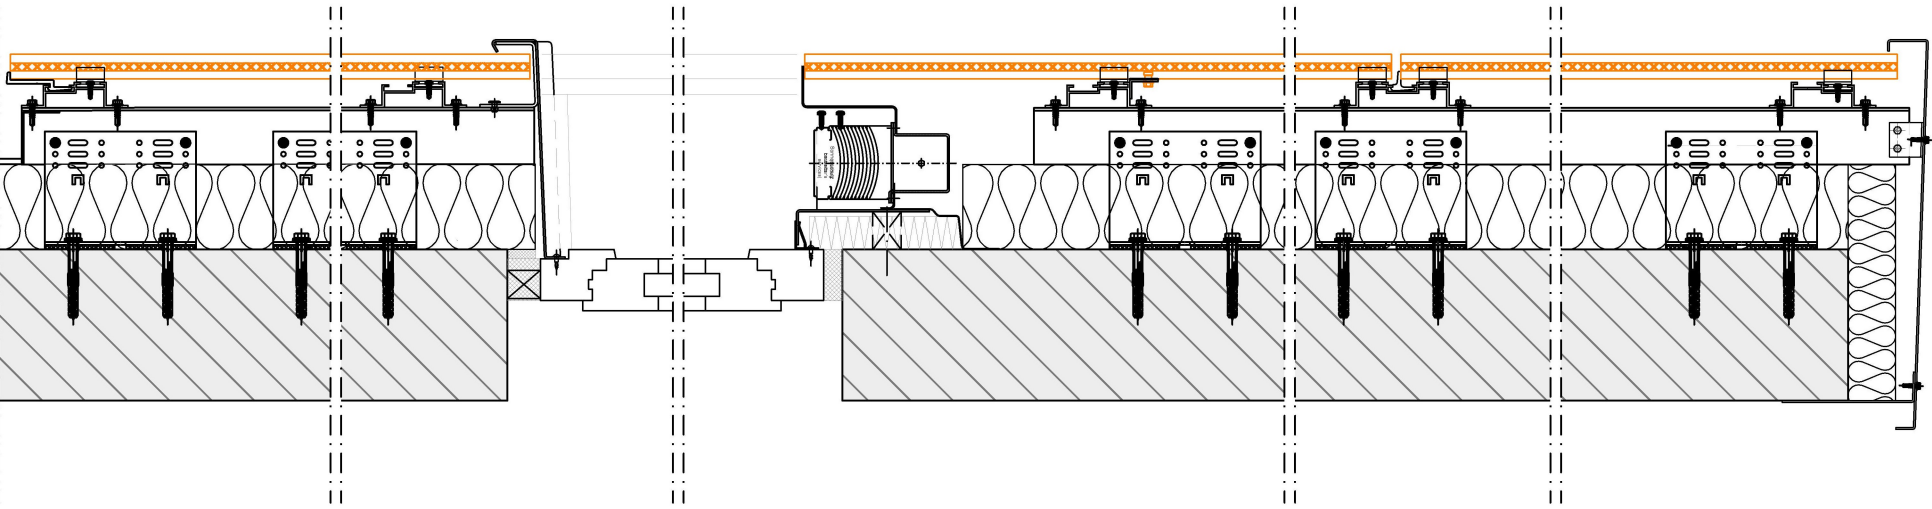


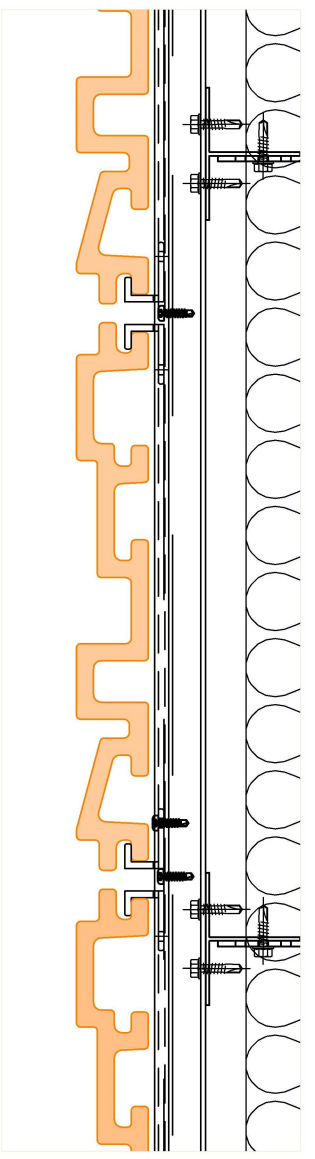

TON-V-UK - Einzelteile

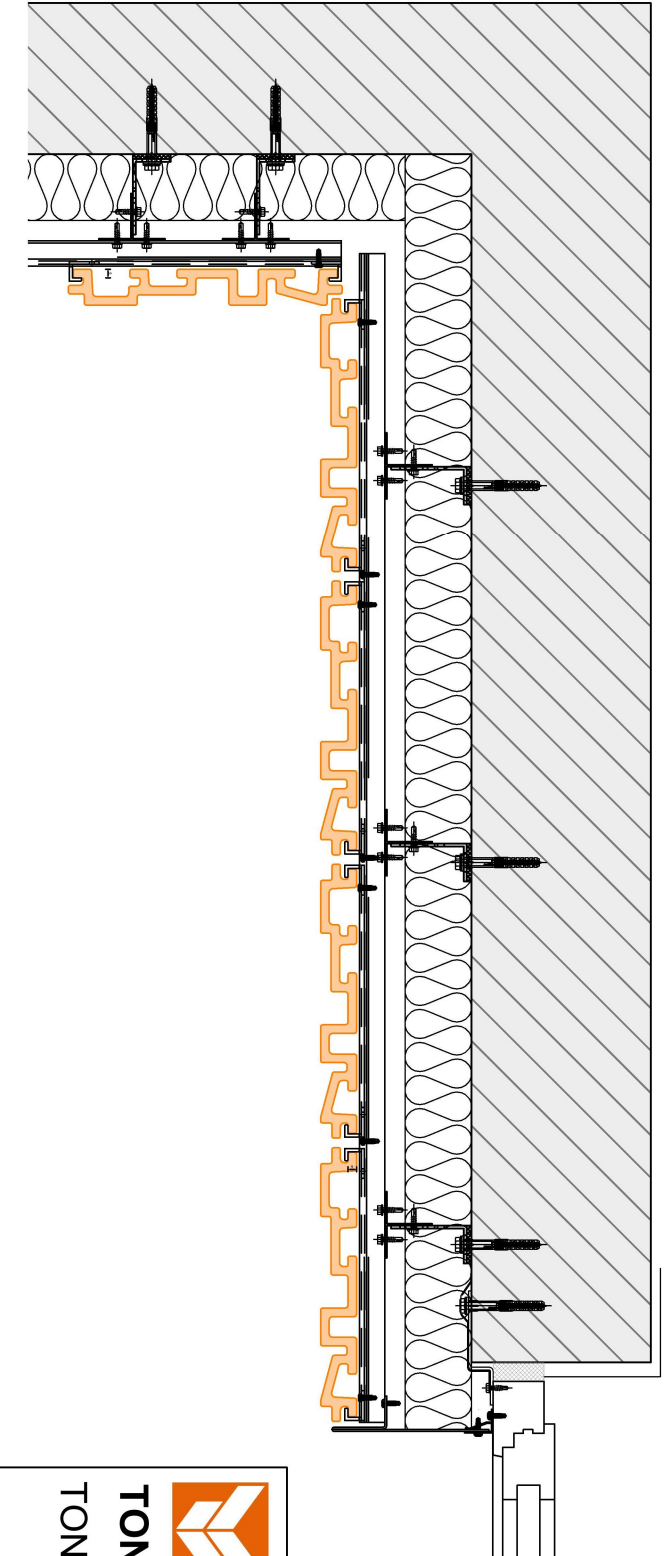

D1 - Befestigung der Fassadenelemente

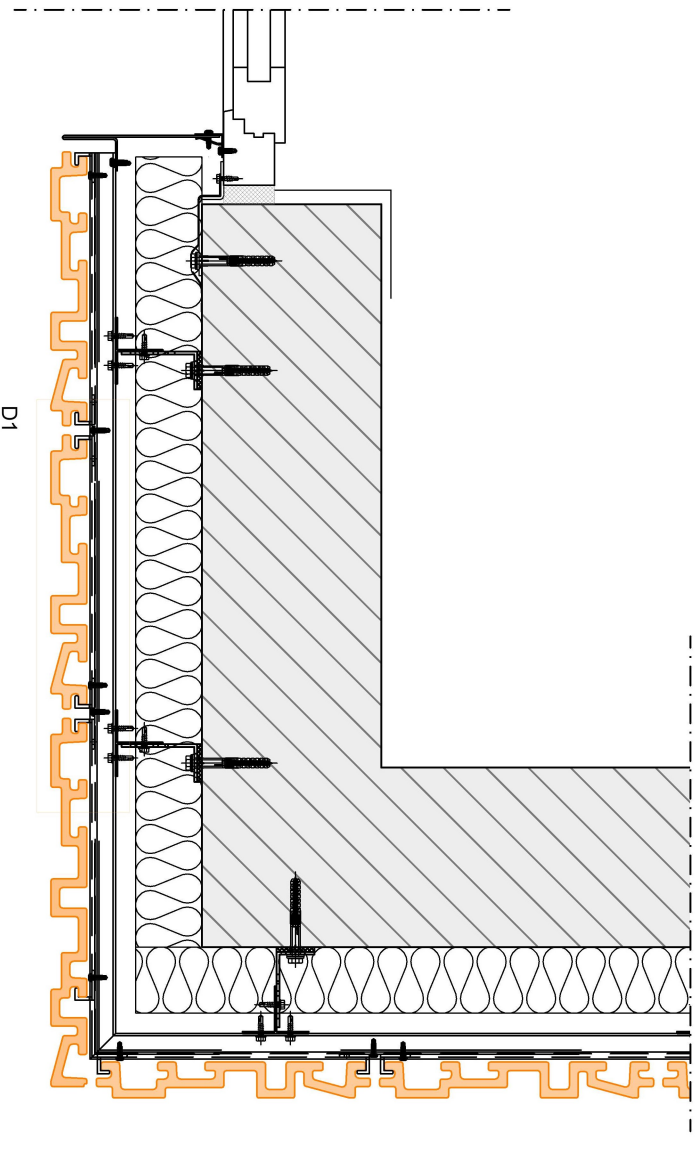

D1



TONALITY - Vertikale Element Montage

TON_VEM_Overview

Zg.-Nr.: TON_VEM-OV

Maßstab:

Änderungen vorbehalten, [21.02.2023]